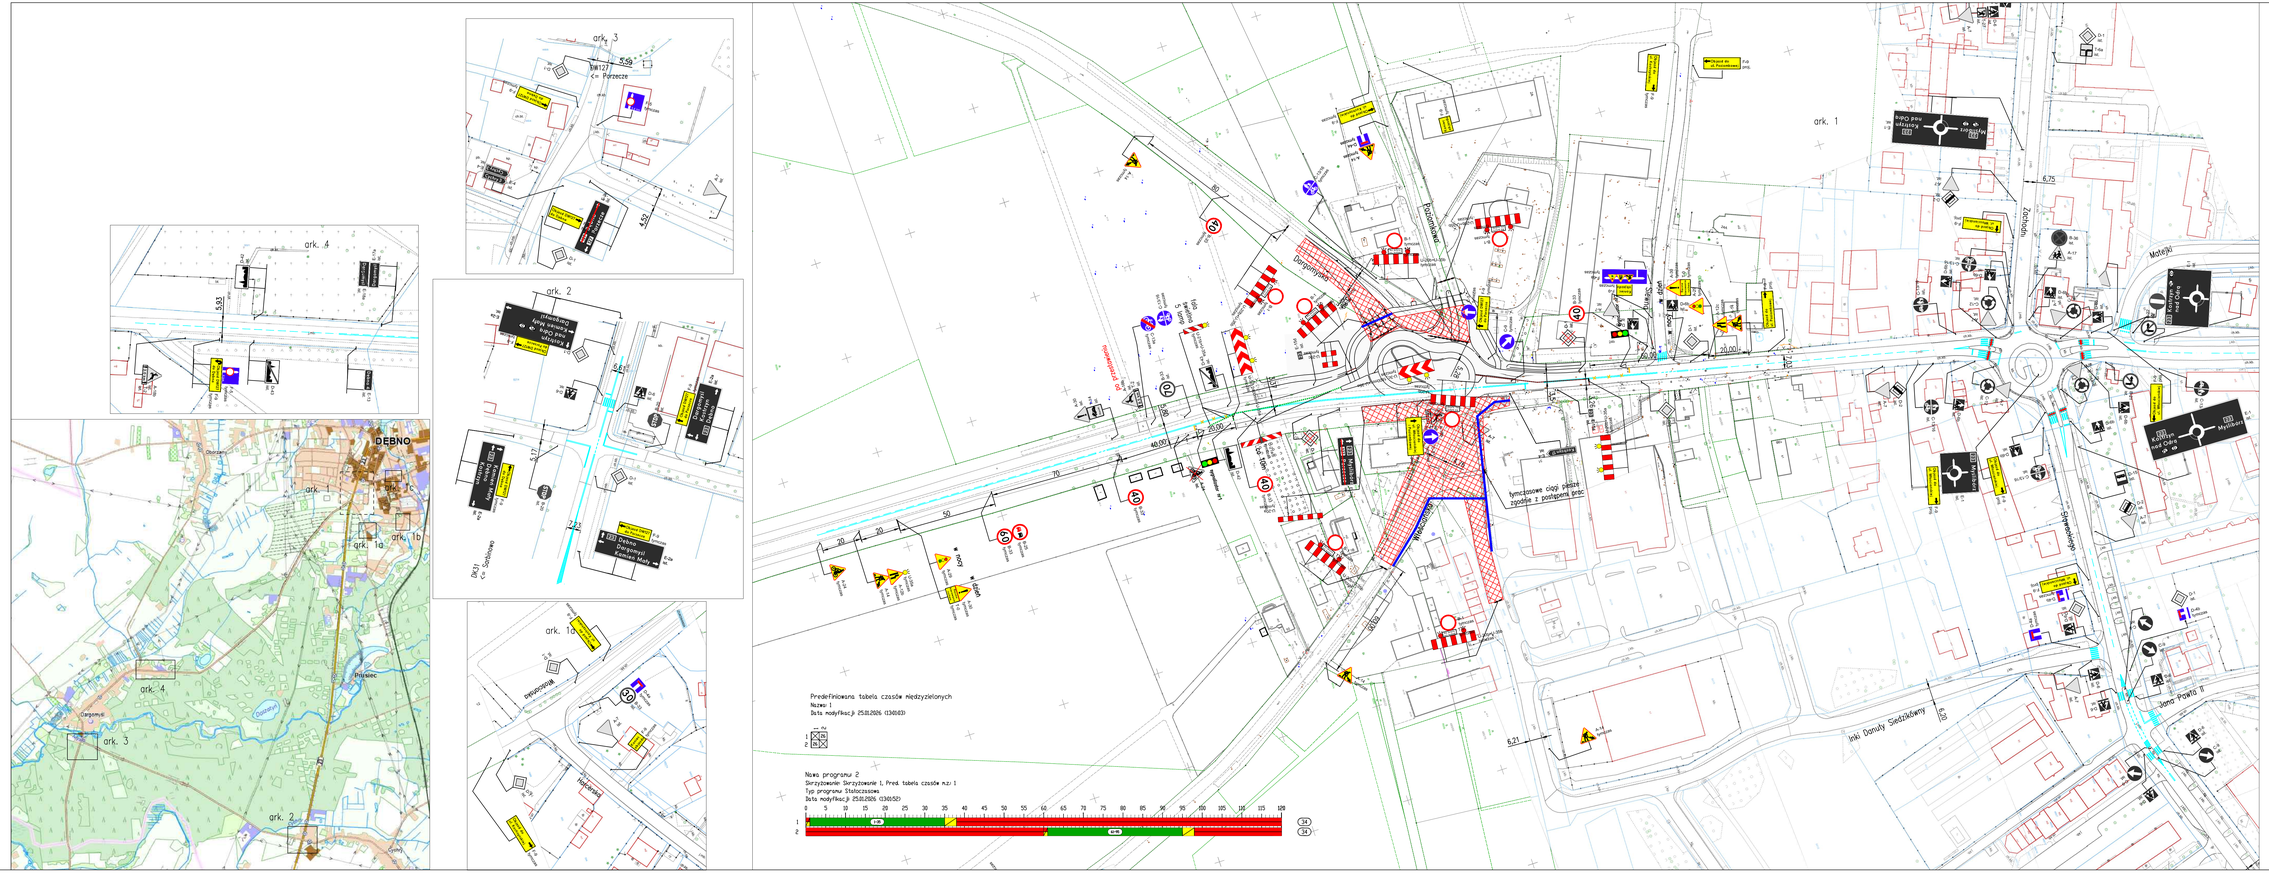

LEGENDA:

- A-7 ist — znaki pionowe istniejące
- A-14 tymczas — znaki pionowe tymczasowe
- znaki poziome istniejące
- obszar robót

etap 3

Opracowanie projektu:	PROCOMNA PROJEKTOWA Proton dr inż. Przemysław Gardas 71-450 SZCZECIN ul.Chopina 49p/7 tel. 660 427 698 p.gardas@wp.pl		
Przebudowa skrzyżowania DK23– Kostrzyńskiej z drogami gminnymi: ul. Dargomyskiej, Poziomkowej i Włościańskiej w Dębnie			
	Imię i Nazwisko	Podpis	Data
Opracował	dr inż. Przemysław Gardas		12.2025
RYSUNEK NR 5	ARKUSZ NR 1	Skala 1:1000	