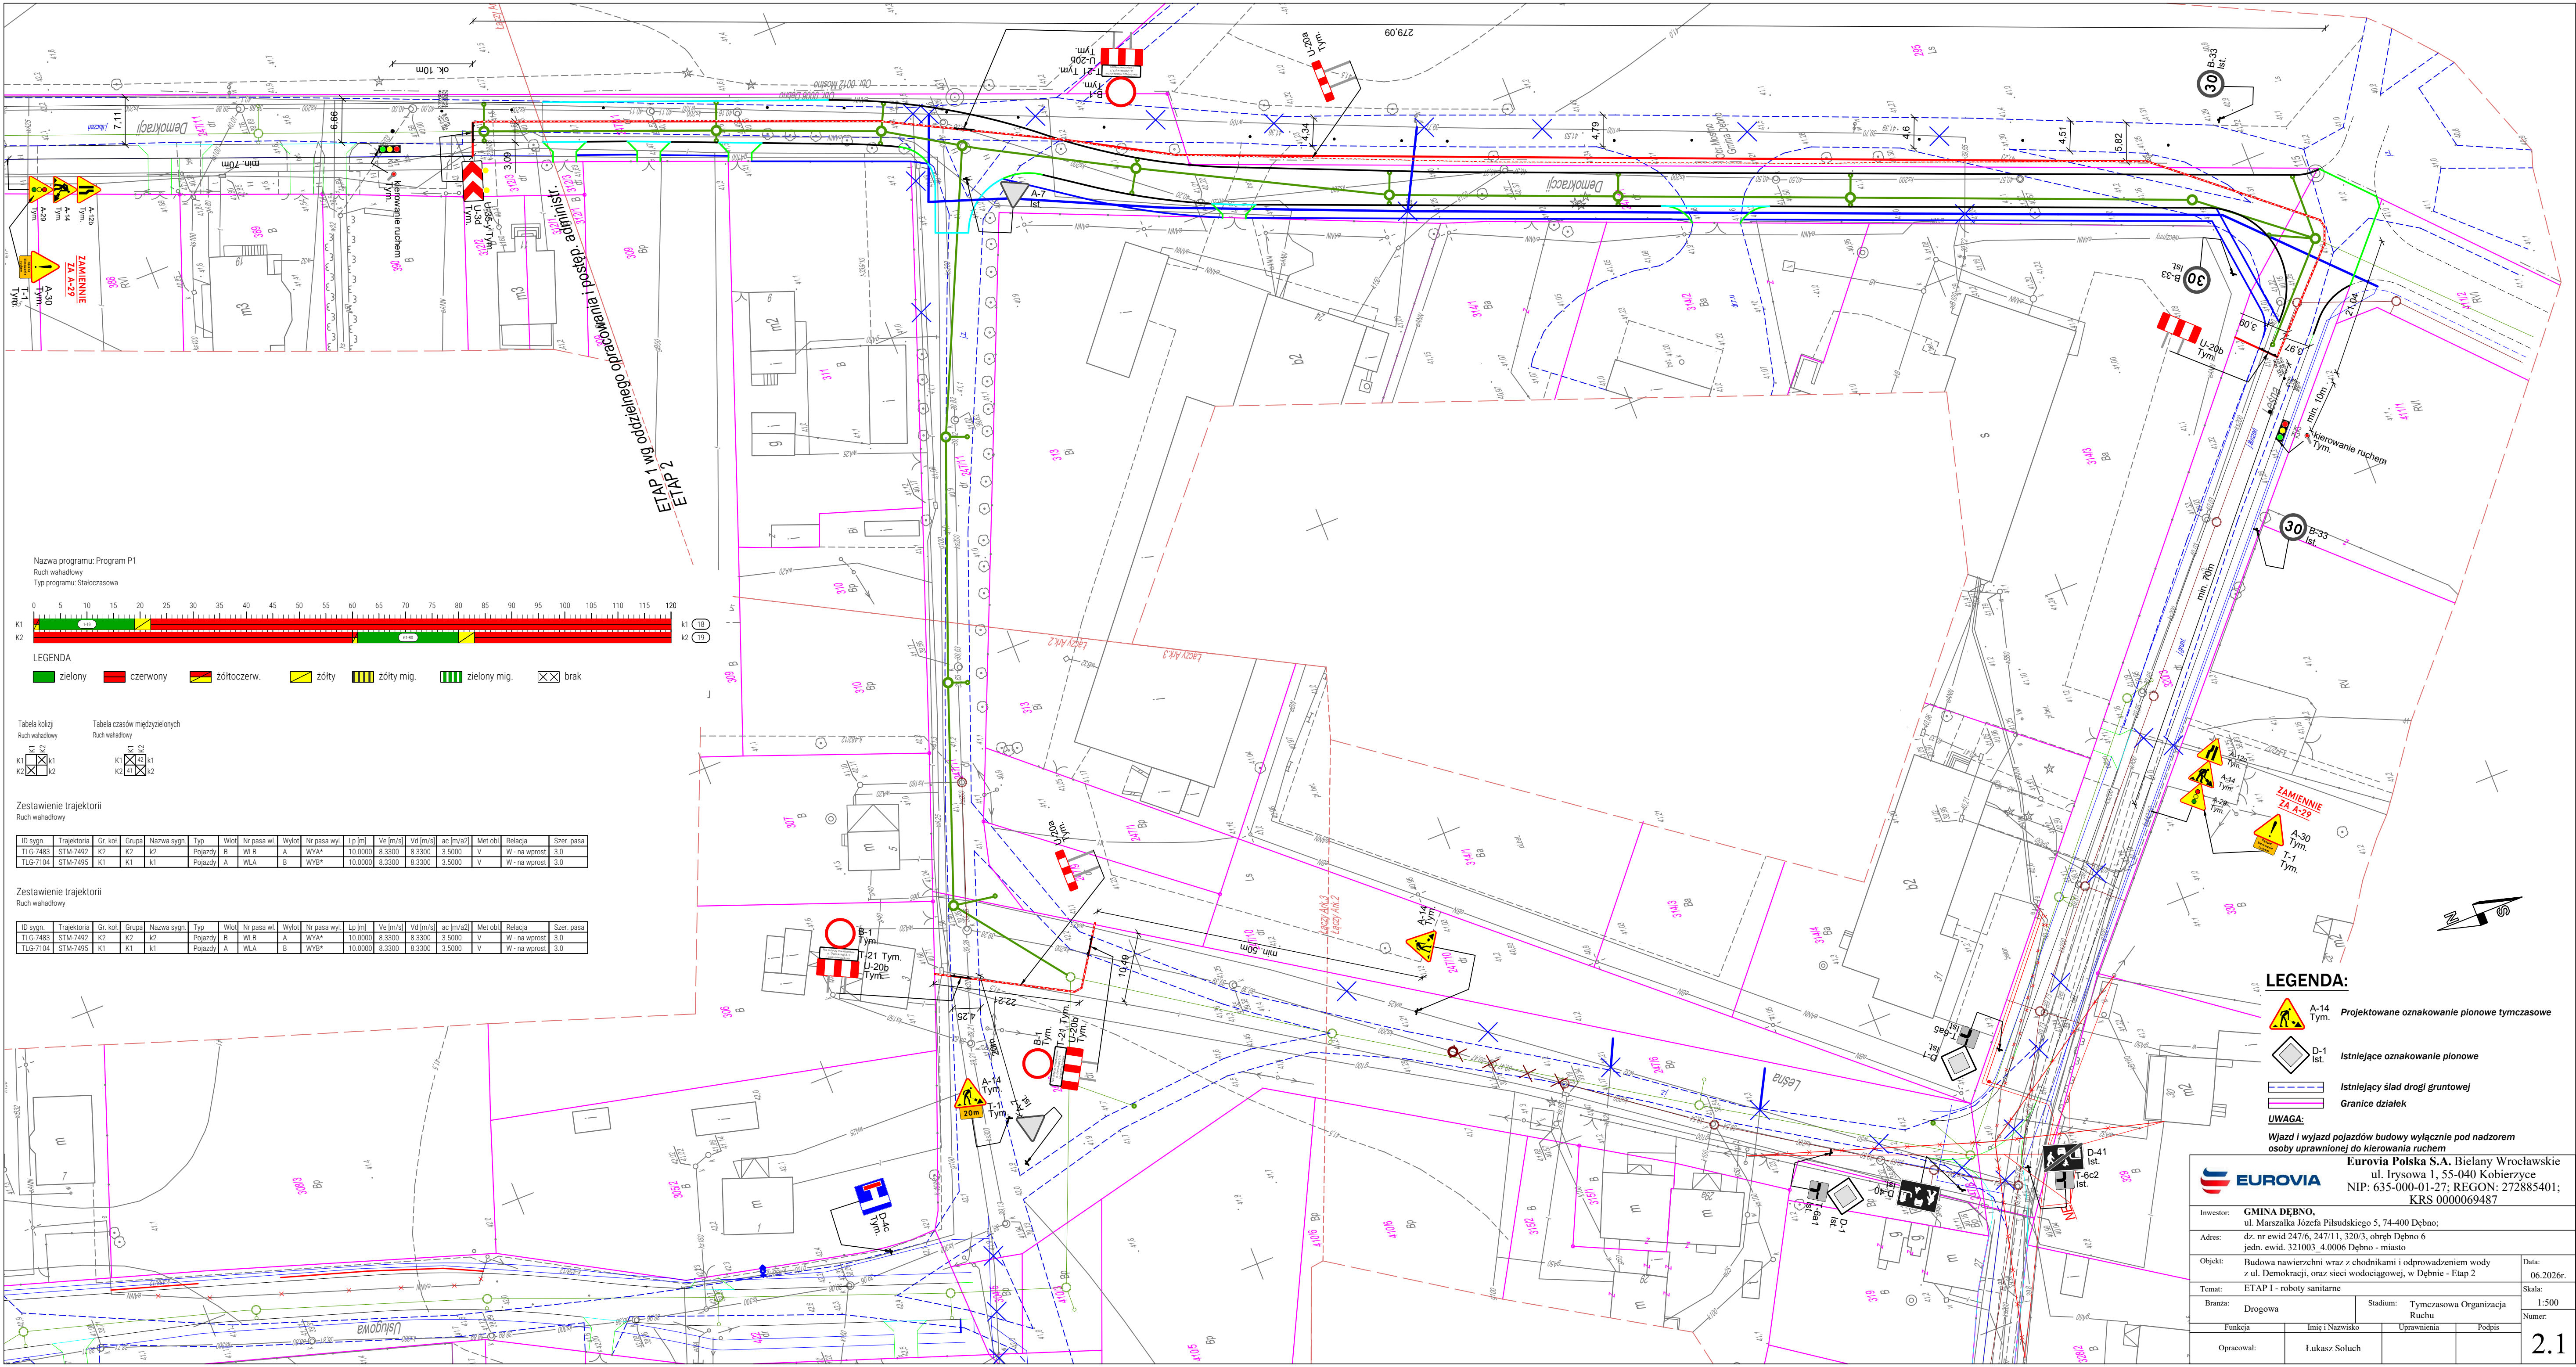


LEGENDA

zielony	czerwony	zółtoczerw.	zółty	zółty mig.	zeleny mig.	brak
---------	----------	-------------	-------	------------	-------------	------

Tabela kolizji
Ruch wahadłowy

K1	K2	K1	K2
X	X	X	X

Tabela czasów międzyzielonych
Ruch wahadłowy

K1	K2	K1	K2
X	X	X	X

Zestawienie trajektorii
Ruch wahadłowy

ID sygn.	Trajektoria	Gr. kol.	Grupa	Nazwa sygn.	Typ	Wlot	Nr pasa wł.	Wylot	Nr pasa wyl.	Lp [m]	Ve [m/s]	Vd [m/s]	ac [m/s²]	Met obl.	Relacja	Szer. pasa
TLG-7483	STM-7492	K2	K2	K2	Pojazdy	B	WLB	A	WYA*	10.0000	8.3300	8.3300	3.5000	V	W - na wprost	3.0
TLG-7104	STM-7495	K1	K1	K1	Pojazdy	A	WLA	B	WYB*	10.0000	8.3300	8.3300	3.5000	V	W - na wprost	3.0

Zestawienie trajektorii
Ruch wahadłowy

ID sygn.	Trajektoria	Gr. kol.	Grupa	Nazwa sygn.	Typ	Wlot	Nr pasa wł.	Wylot	Nr pasa wyl.	Lp [m]	Ve [m/s]	Vd [m/s]	ac [m/s²]	Met obl.	Relacja	Szer. pasa
TLG-7483	STM-7492	K2	K2	K2	Pojazdy	B	WLB	A	WYA*	10.0000	8.3300	8.3300	3.5000	V	W - na wprost	3.0
TLG-7104	STM-7495	K1	K1	K1	Pojazdy	A	WLA	B	WYB*	10.0000	8.3300	8.3300	3.5000	V	W - na wprost	3.0

LEGENDA:

- A-14 Tym. Projektowane oznakowanie pionowe tymczasowe
- D-1 Ist. Istniejące oznakowanie pionowe
- Istniejący siad drogi gruntowej
- Granice działek

UWAGA:
Wjazd i wyjazd pojazdów budowy wyłącznie pod nadzorem osoby uprawnionej do kierowania ruchem

Eurovia Polska S.A. Bielany Wrocławskie
ul. Marszałka Józefa Piłsudskiego 5, 74-400 Dębno;
ul. Irysowa 1, 55-040 Kobierzyce
NIP: 635-000-01-27; REGON: 272885401;
KRS 0000069487

Investor:	GMINA DĘBNO, ul. Marszałka Józefa Piłsudskiego 5, 74-400 Dębno;	Data:	06.2026r.
Adres:	dz. nr ewid 247/6, 247/11, 320/3, obręb Dębno 6 jedn. ewid. 321003.4.0006 Dębno - miasto	Skala:	1:500
Objekt:	Budowa nawierzchni wraz z chodnikami i odprowadzeniem wody z ul. Demokracji, oraz sieci wodociągowej, w Dębnie - Etap 2	Numer:	
Temat:	ETAP I - roboty sanitarne		
Branza:	Drogowa	Stadium:	Tymczasowa Organizacja Ruchu
Funkcja	Imię i Nazwisko	Uprawnienia	Podpis
Opracował:	Łukasz Soluch		