
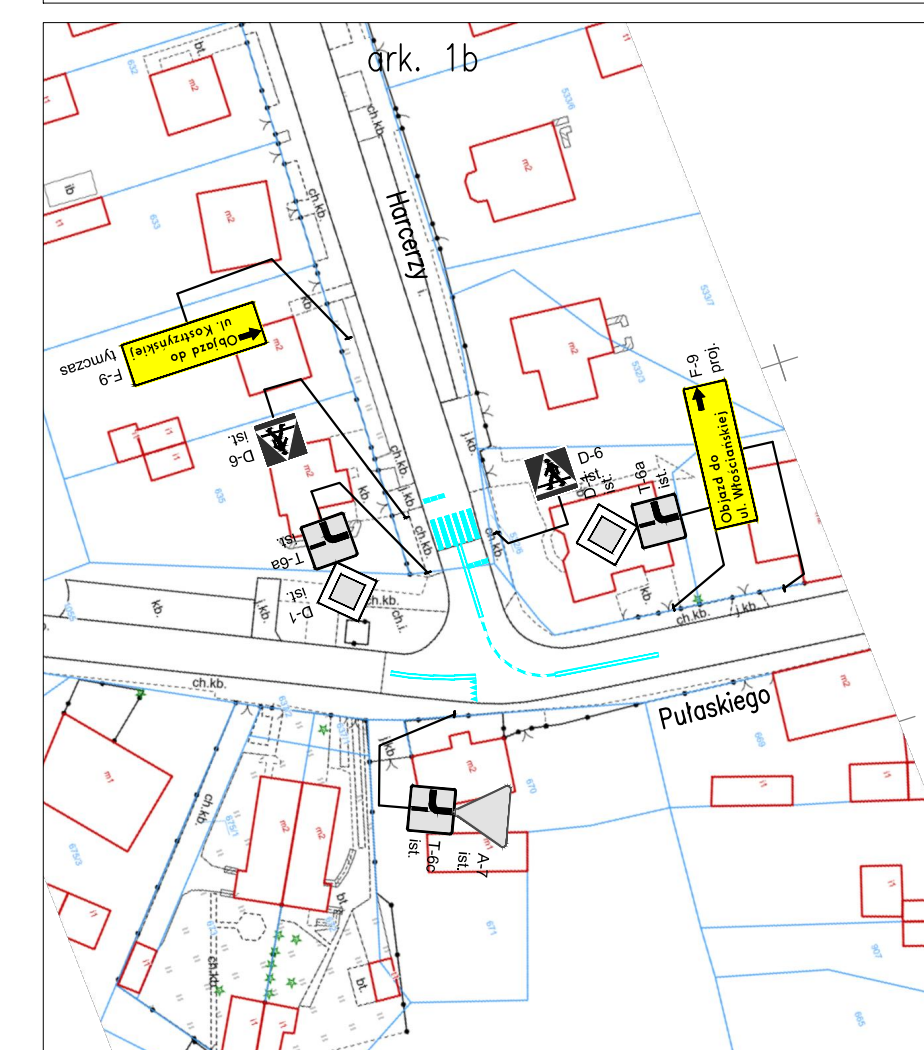
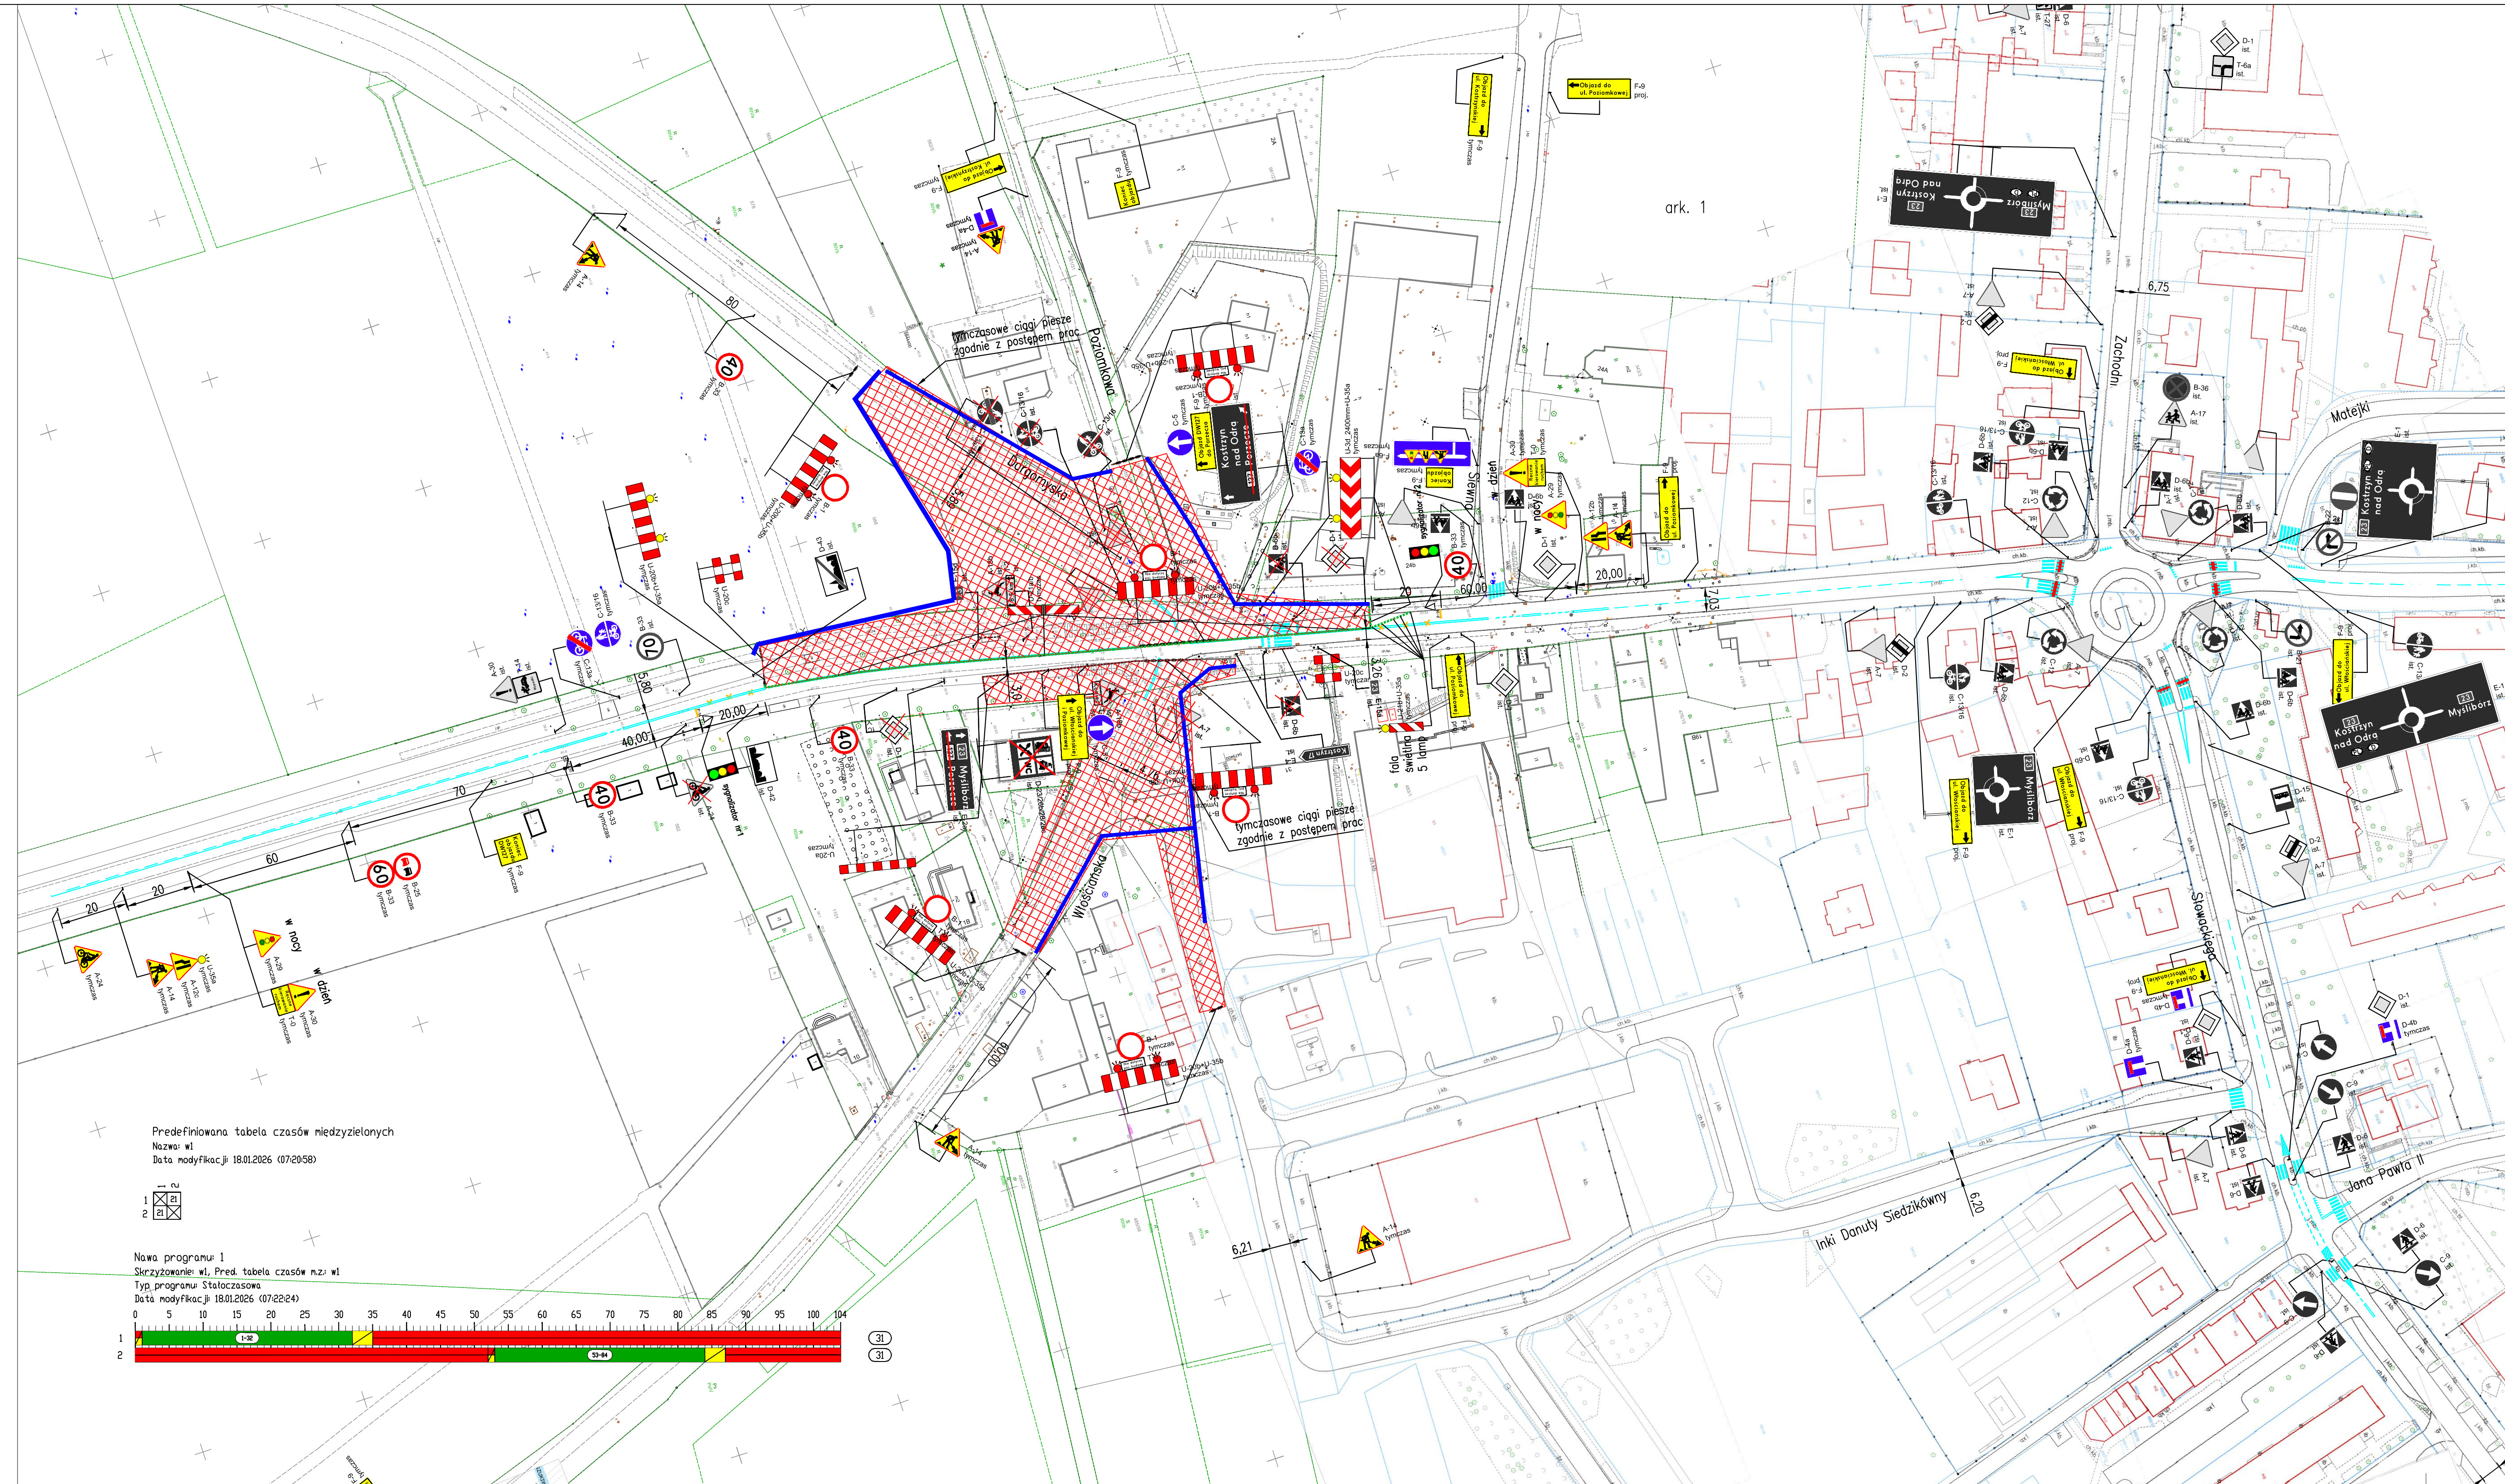
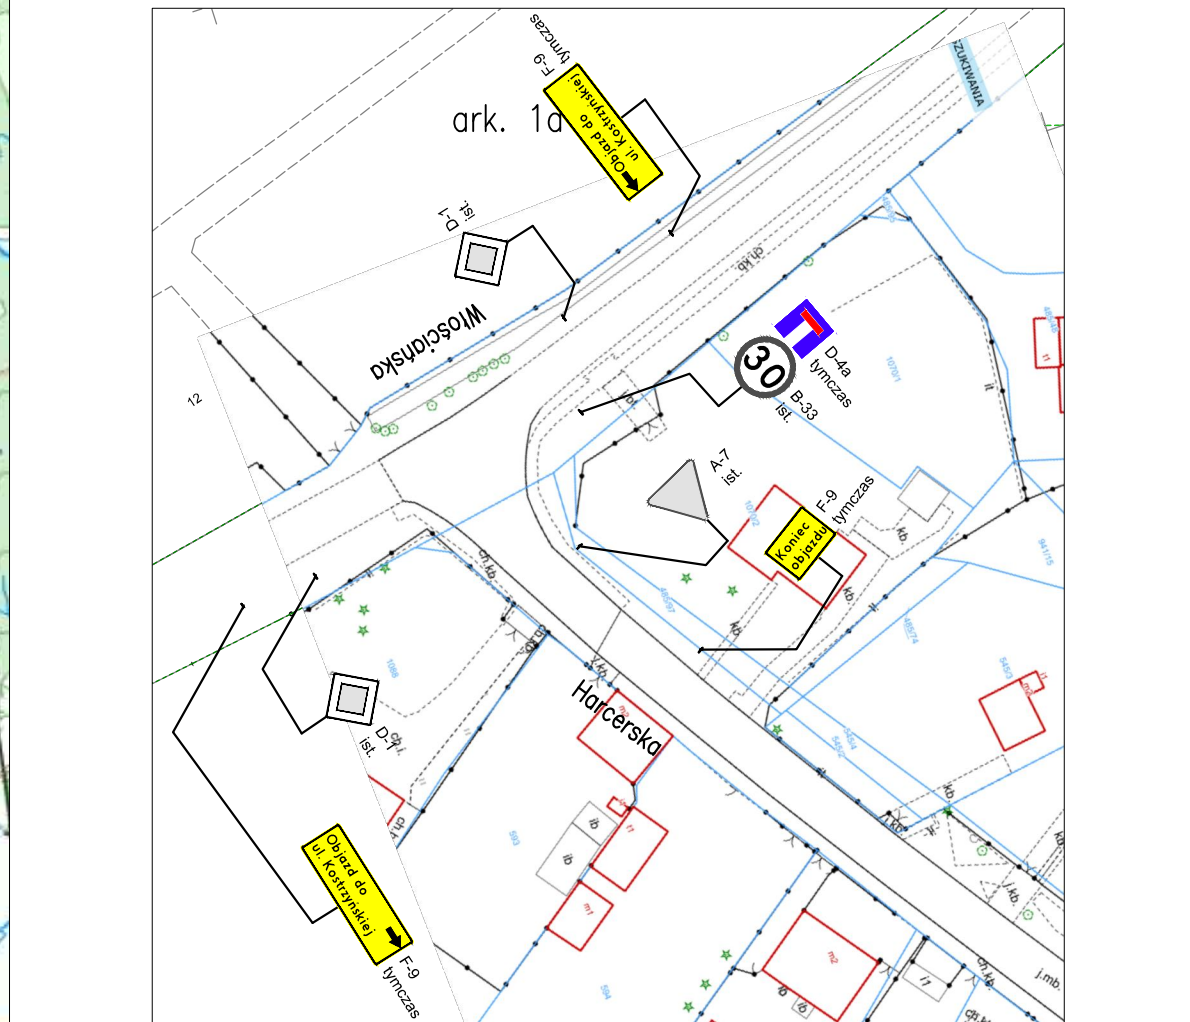


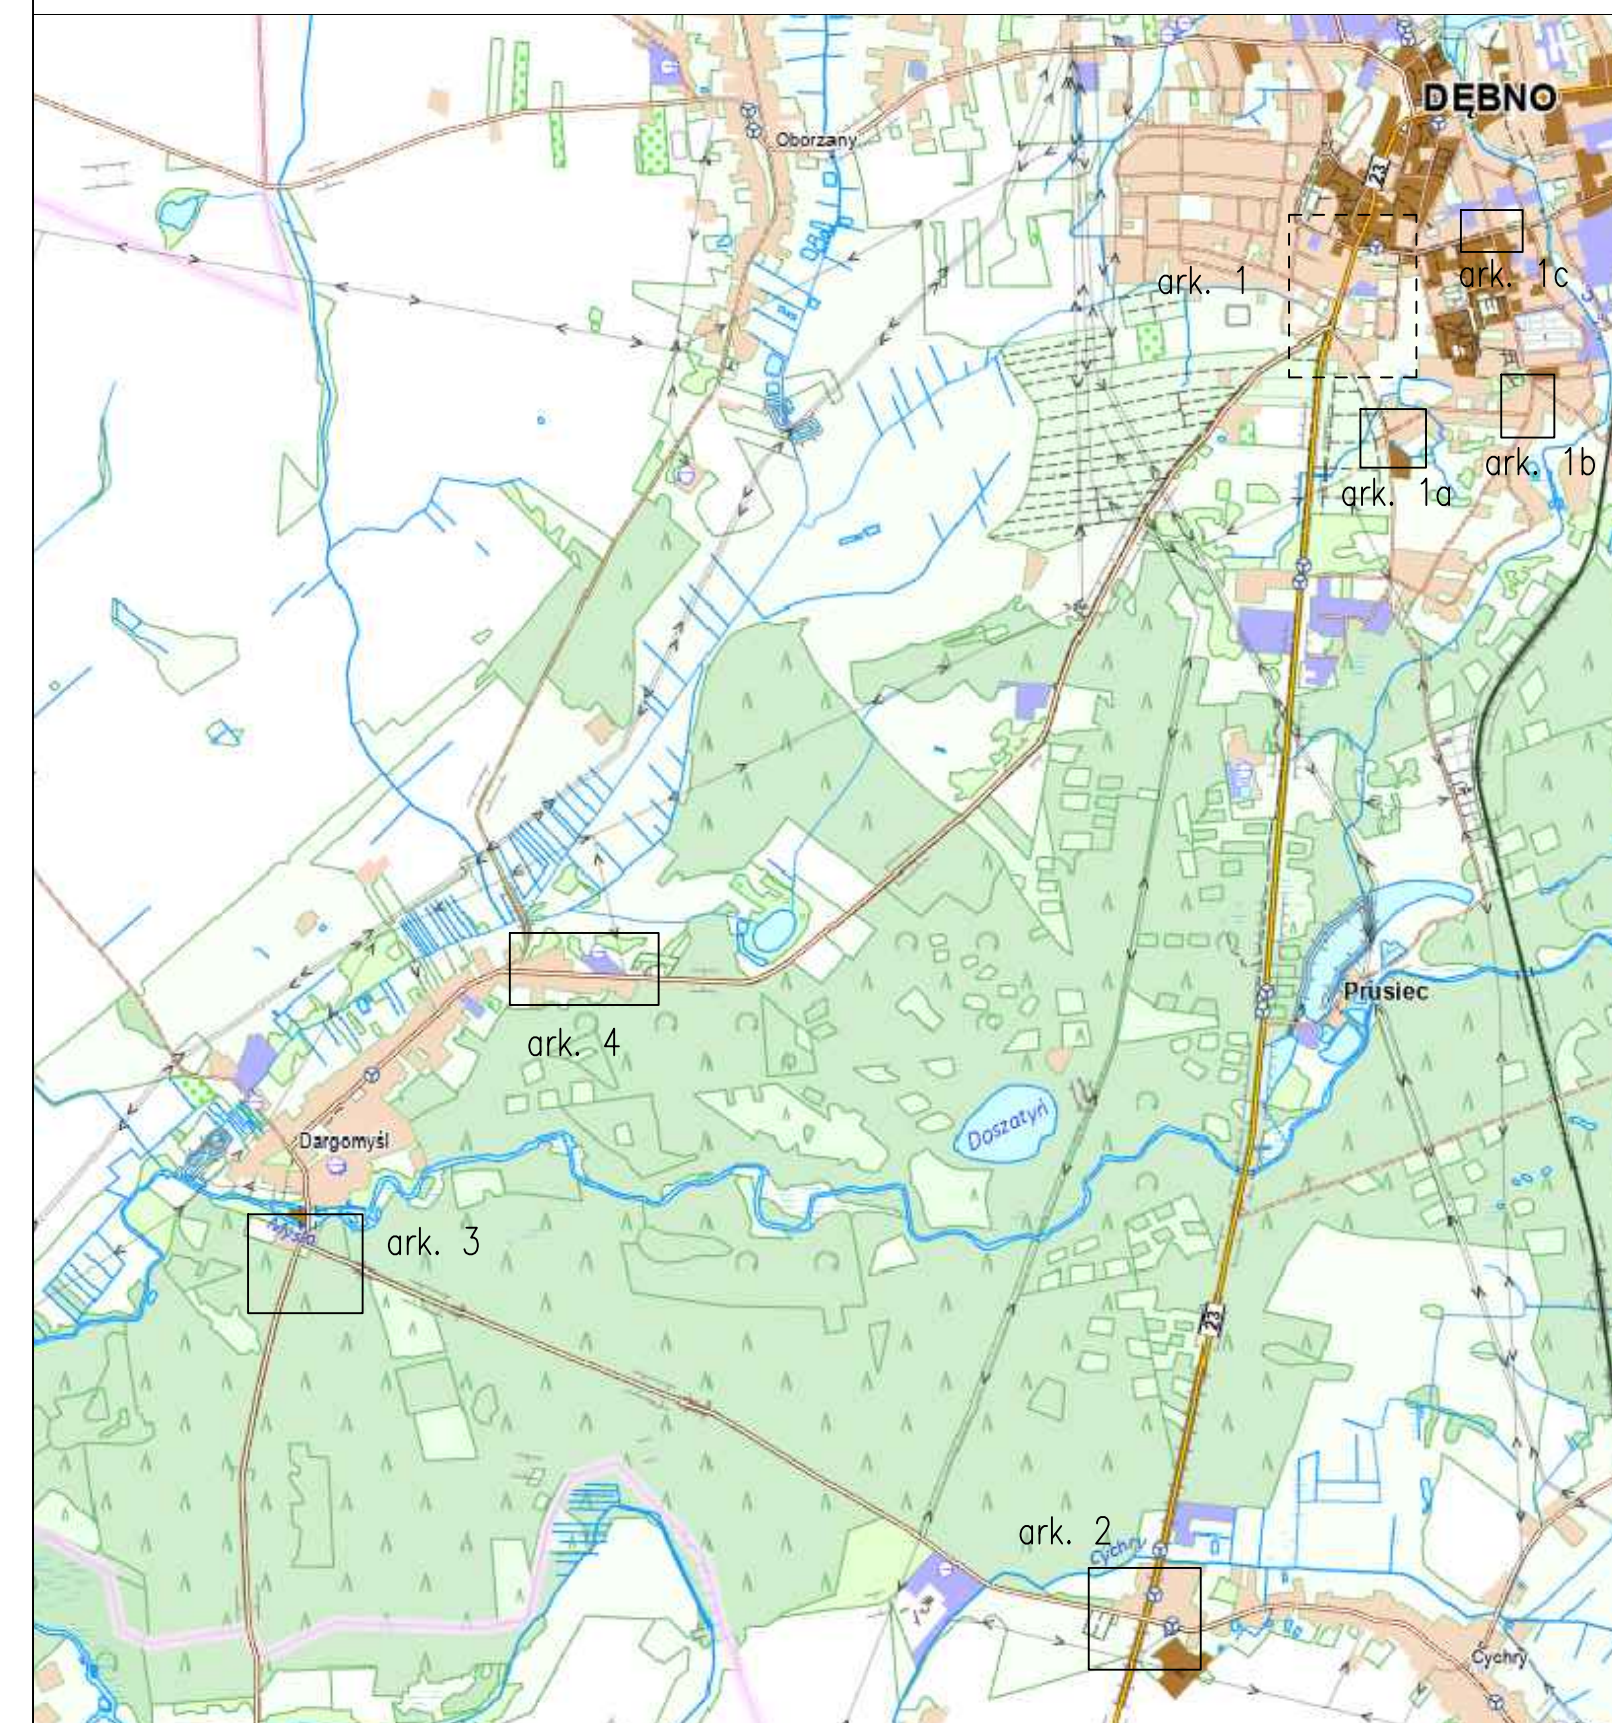

	A-7 ist	znaki pionowe istniejące
	A-14 tymczas	znaki pionowe tymczasowe
		znaki poziome istniejące
		obszar robót

etap 2

Opracowanie projektu:		 PRACOWNIA PROJEKTOWA ProKon dr inż. Przemysław Gardas 71-450 SZCZECIN ul.Chopina 49p/7 tel. 660 427 698 p.gardas@wp.pl	
Przebudowa skrzyżowania DK23 – Kostrzyńskiej z drogami gminnymi: ul. Dargomyńskiej, Poziomkowej i Włosiańskiej w Dębnie			
Opracował		Imię i Nazwisko	Podpis
dr inż. Przemysław Gardas			
RYSUNEK NR 4	ARKUSZ NR 1	Skala 1:1000	